



www.rebacas.com
E N E R G Í A S O L A R

Instalación Solar de Aislada Kit 12

0	19/09/2019	Usuario	
REV.	DATE	NAME	CHANGES
ESTE DOCUMENTO ES UN CORQUIS DE MONTAJE ILUSTRATIVO. LA INSTALACIÓN ELÉCTRICA A LA CUAL SE HACE REFERENCIA DEBE MONTARSE POR PERSONAL CUALIFICADO. ANTE CUALQUIER CONSULTA PONGASE EN CONTACTO CON REBACAS SL			REBACAS SL Polígono Acceso Sur Calle Suecia Manzana H, Nave 6 CP 12006 Castellón, España
			CONTRACT : User data 1
			User data 2
			REVISION 0
			SCHEME 01

Hoja	Función	Situación	Revisión	Fecha	Creado por	Descripción	Descripción de la carpeta
01	=F1	+L1	0	19/09/2019	Usuario	Portada	
02	=F1	+L1	0	19/09/2019	Usuario	Lista de hojas	
03	=F1	+L1	0	19/09/2019	Usuario	Esquema eléctrico: Conexionado de paneles	
04	=F1	+L1	0	19/09/2019	Usuario	Esquema eléctrico: Conexionado de baterías + conexión en paralelo + salida de alterna	



REBACAS SL Polígono Acceso Sur Calle Suecia Manzana H, Nave 6 CP 12006 Castellón, España	Kit 12					REVISION	
						0	
		0	19/09/2019	Usuario		SCHEME	
		REV.	DATE	NAME	CHANGES		
CONTRACT:	LOCATION: +L1	Instalación Fotovoltaica			User data 1	User data 2	02

1

2

3

4

5

6


7

8

9

10

Esquema de conexionado de paneles

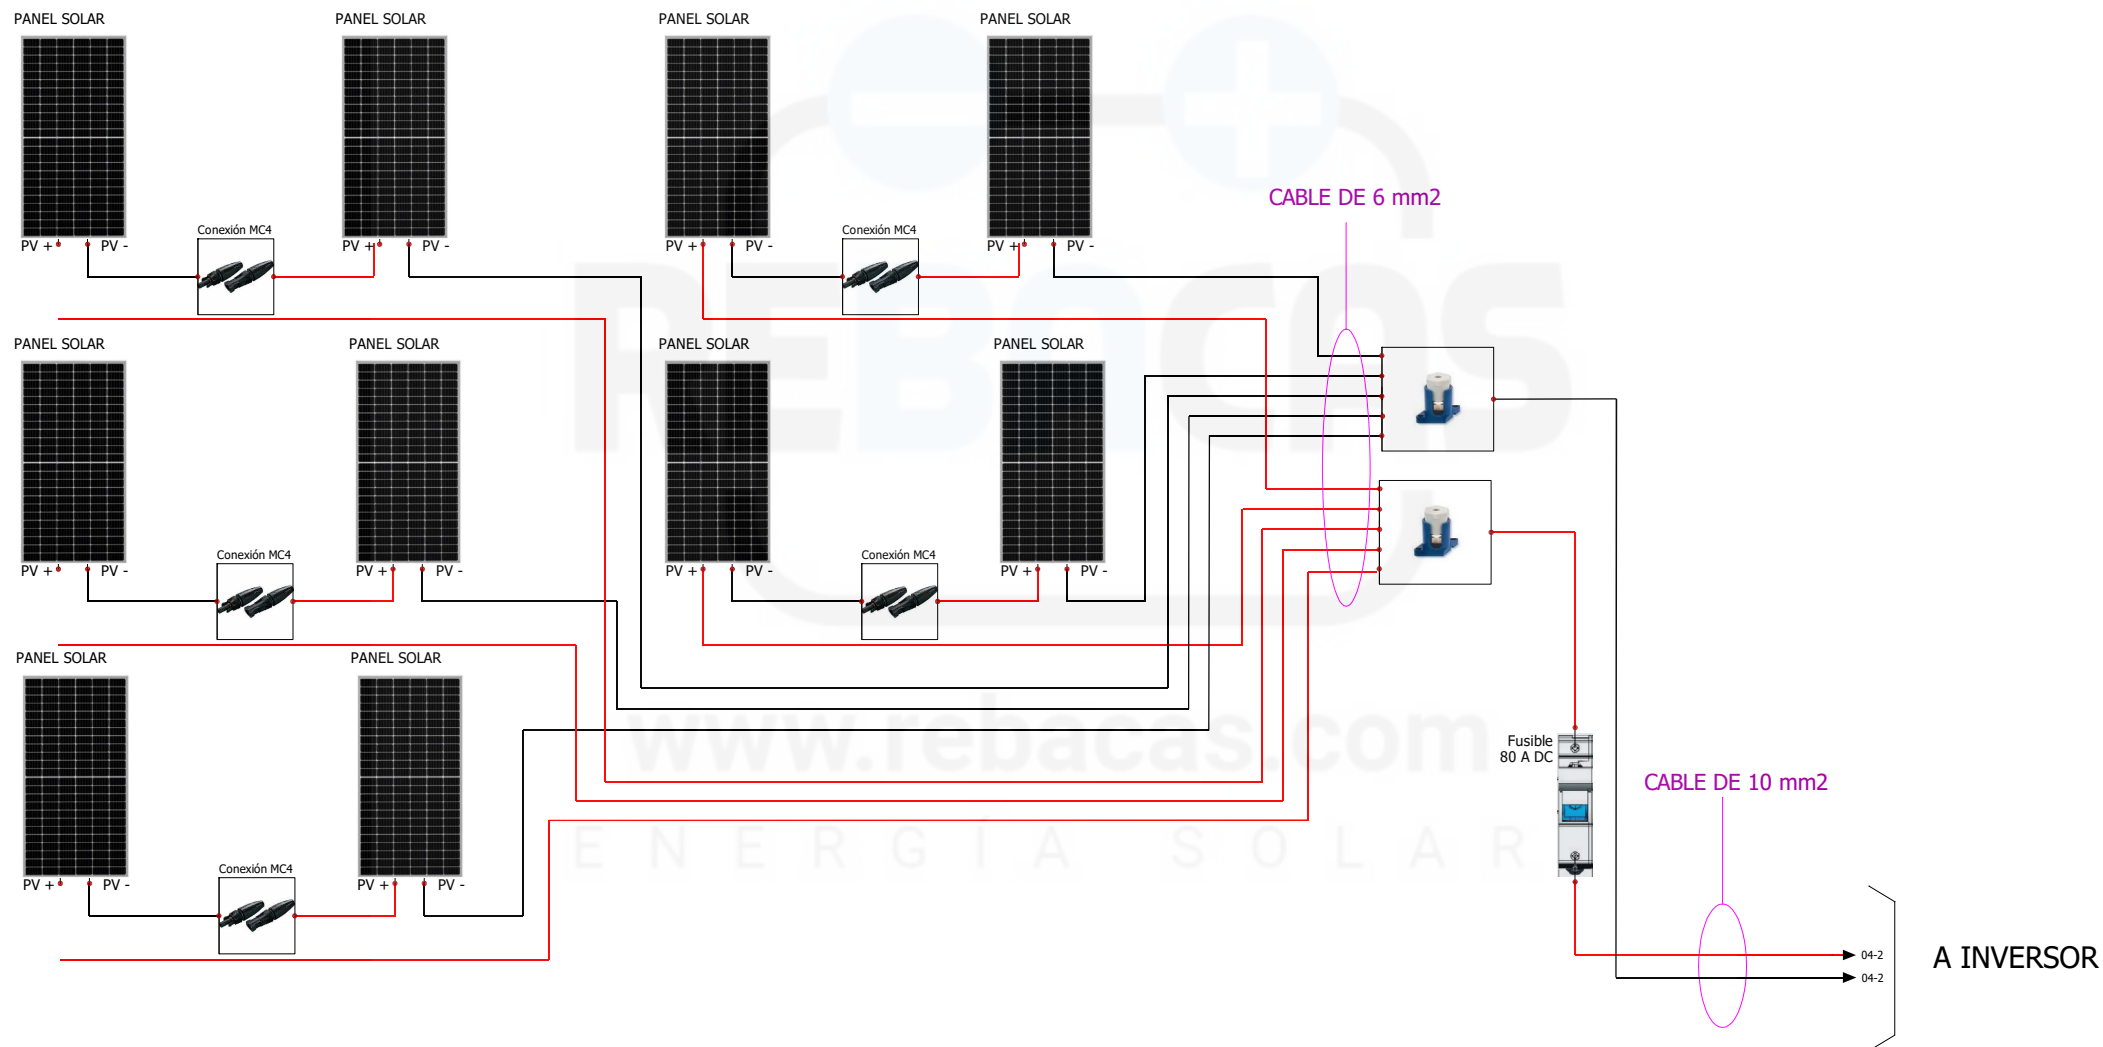

REBACAS SL
Polígono Acceso Sur
Calle Suecia Manzana H, Nave 6
CP 12006 Castellón, España

Kit 12

CONTRACT:

LOCATION:


+L1

Instalación Fotovoltaica

				REVISION
0	19/09/2019	Usuario		0
REV.	DATE	NAME	CHANGES	SCHEME
User data 1			User data 2	03

Esquema de conexionado de la instalación

Conexión en paralelo de los inversores

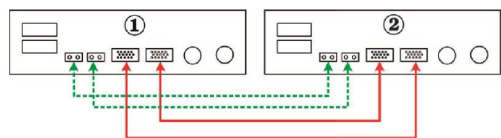

Cable de comunicación paralelo

Cable de acoplamiento de intensidad

A PANELES



Int. Magnetotermico
40 A AC
Curva C

SALIDA DE ALTERNA


Axpert MKS
80 A
5000 W
48 V

Axpert MKS
80 A
5000 W
48 V


CONEXIÓN BATERÍAS-INVERSOR

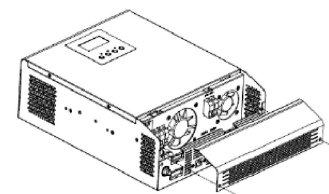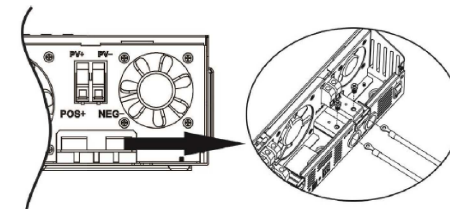

SALIDA DE AC

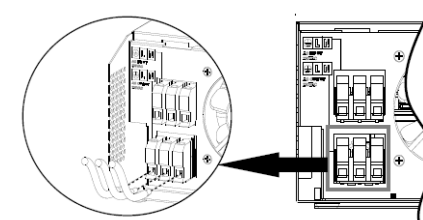

CABLE DE 35 mm²

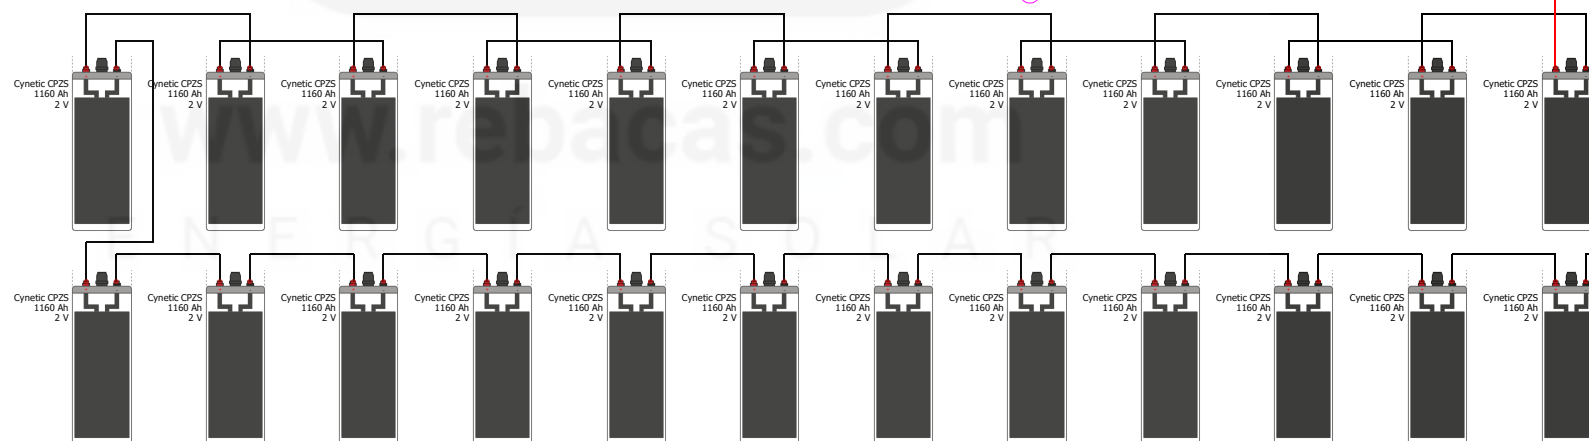

REBACAS SL
Polígono Acceso Sur
Calle Suecia Manzana H, Nave 6
CP 12006 Castellón, España

Kit 12

REVISION

0

SCHEME

04

CONTRACT:

LOCATION:

+L1

Instalación Fotovoltaica

0	19/09/2019	Usuario	
REV.	DATE	NAME	CHANGES
User data 1		User data 2	